




Pohled J :

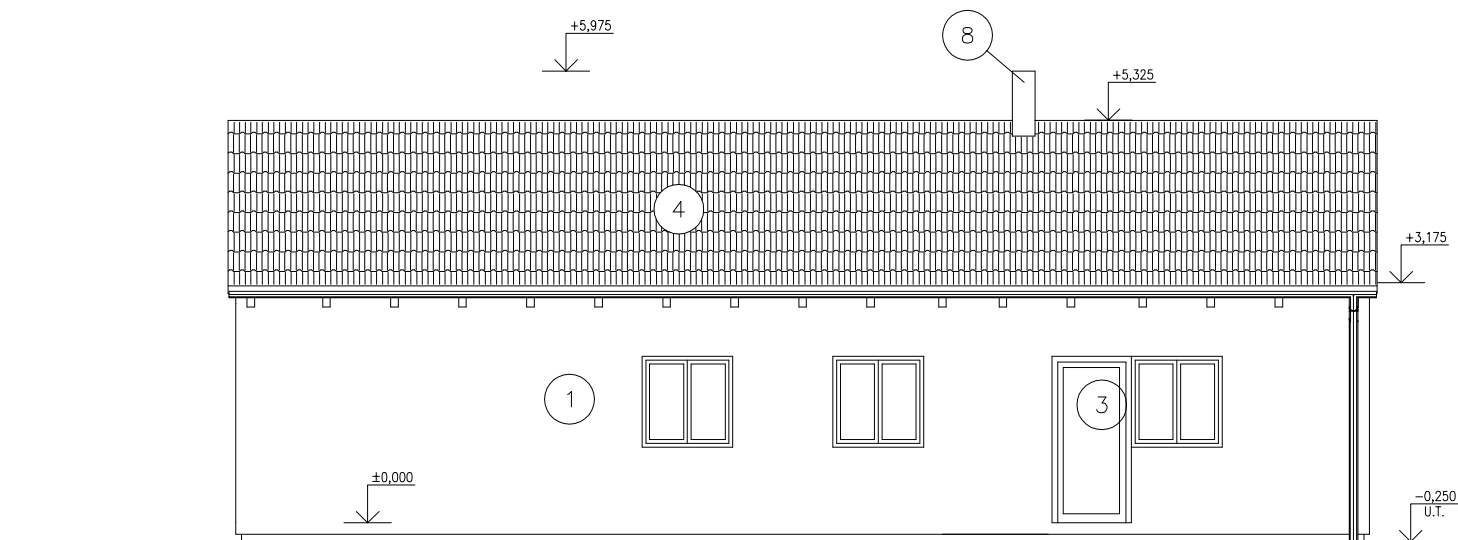


Pohled Z :

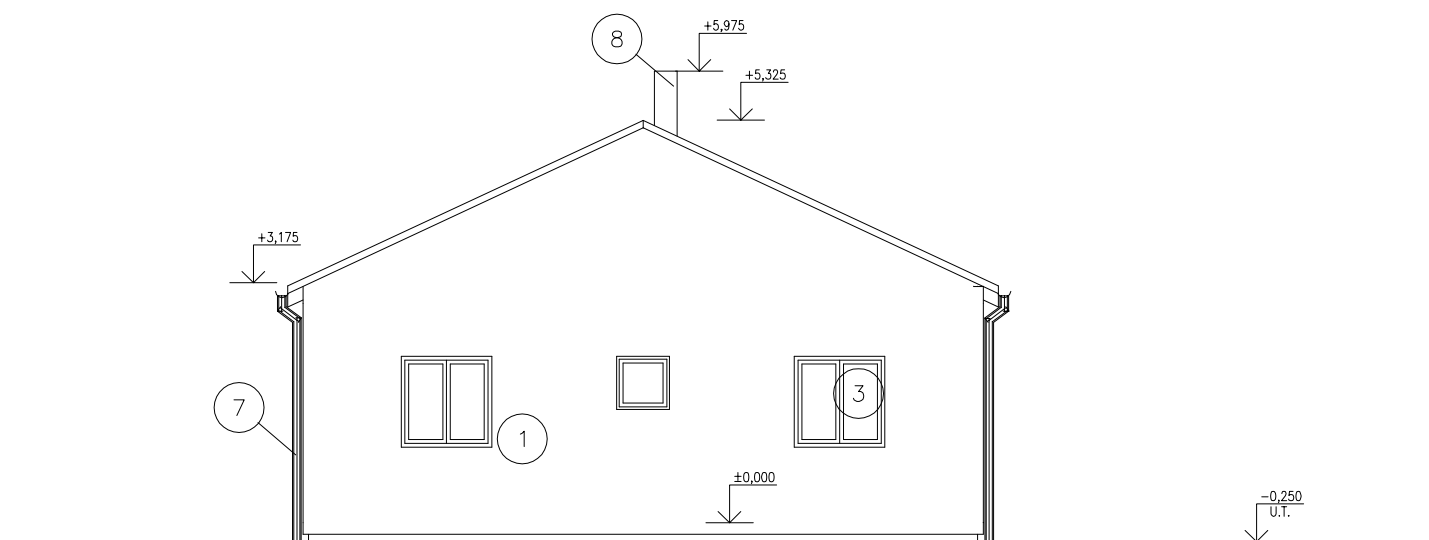

Pohled V :

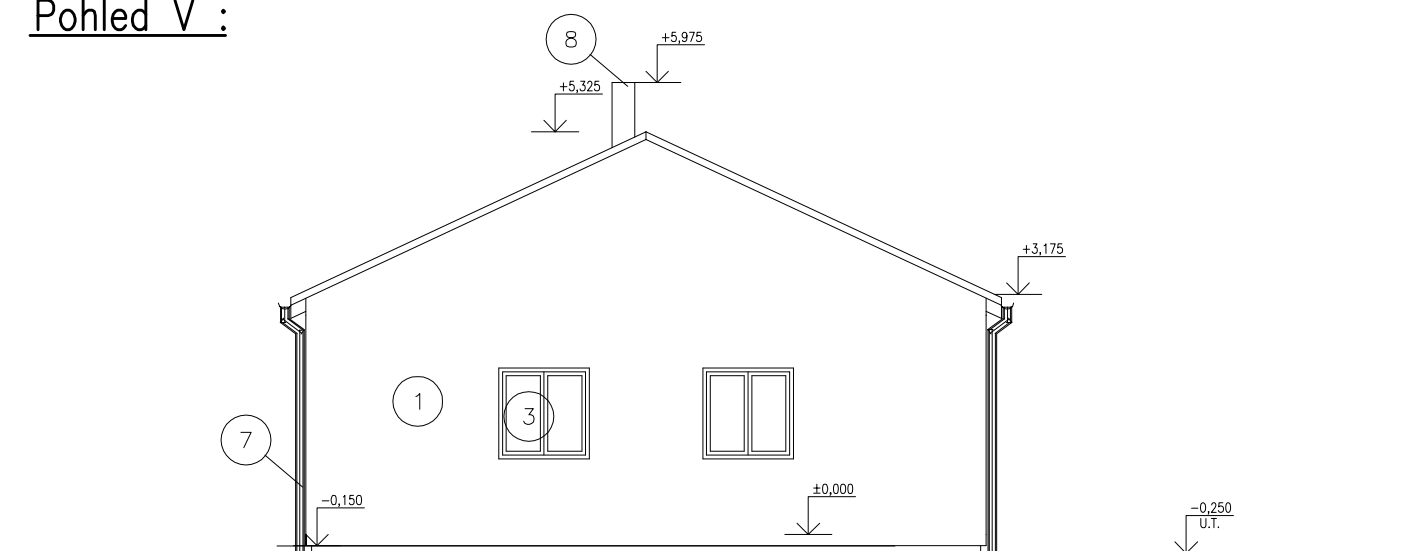

Pohled S :

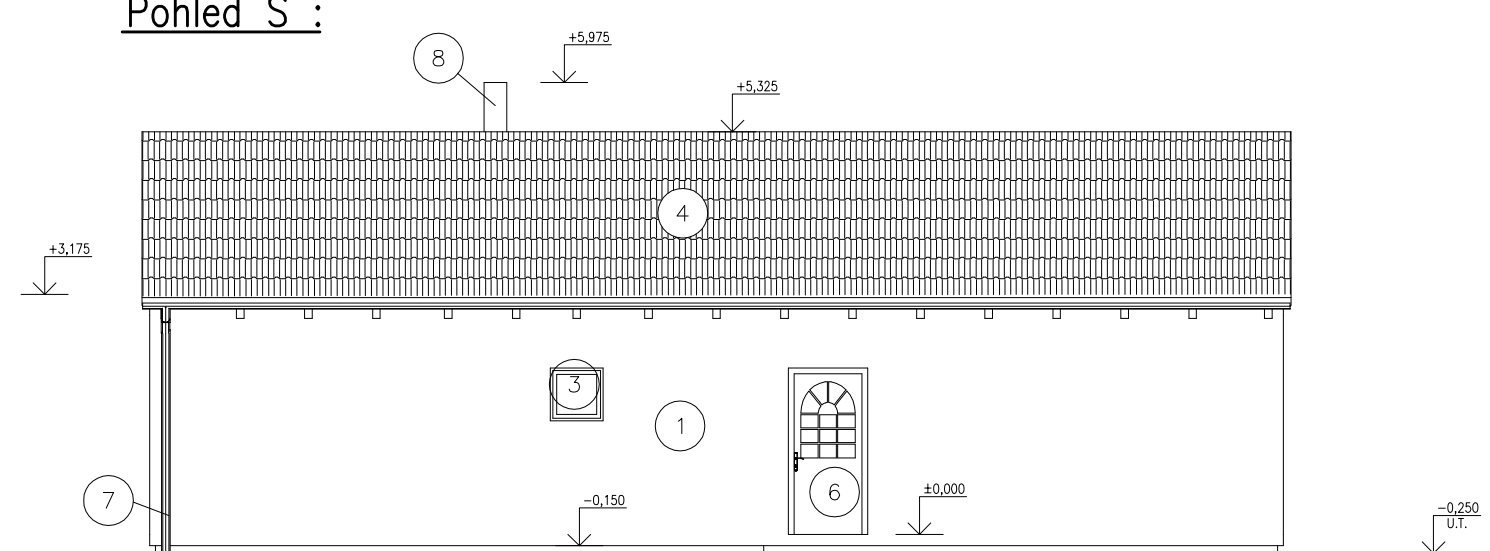

Legenda prvků :

① Vnější tenkovrstvá strukturovaná omítka – hnědý nátěr

② Mozaiková omítka soklu – tmavohnědá

③ Plastová okna a balkon.dveře – zlatý dub/bílá

④ Betonové střešní tašky KM Beta Hodonka Elegant – černá

⑤ Dřevěné konstrukce – lazura tmavohnědá

⑥ Vstupní plastové dveře prosklené – zlatý dub/bílá

⑦ Klempířské výrobky – lindab

⑧ Komín obezděný lícovkami