




Pohled SV :

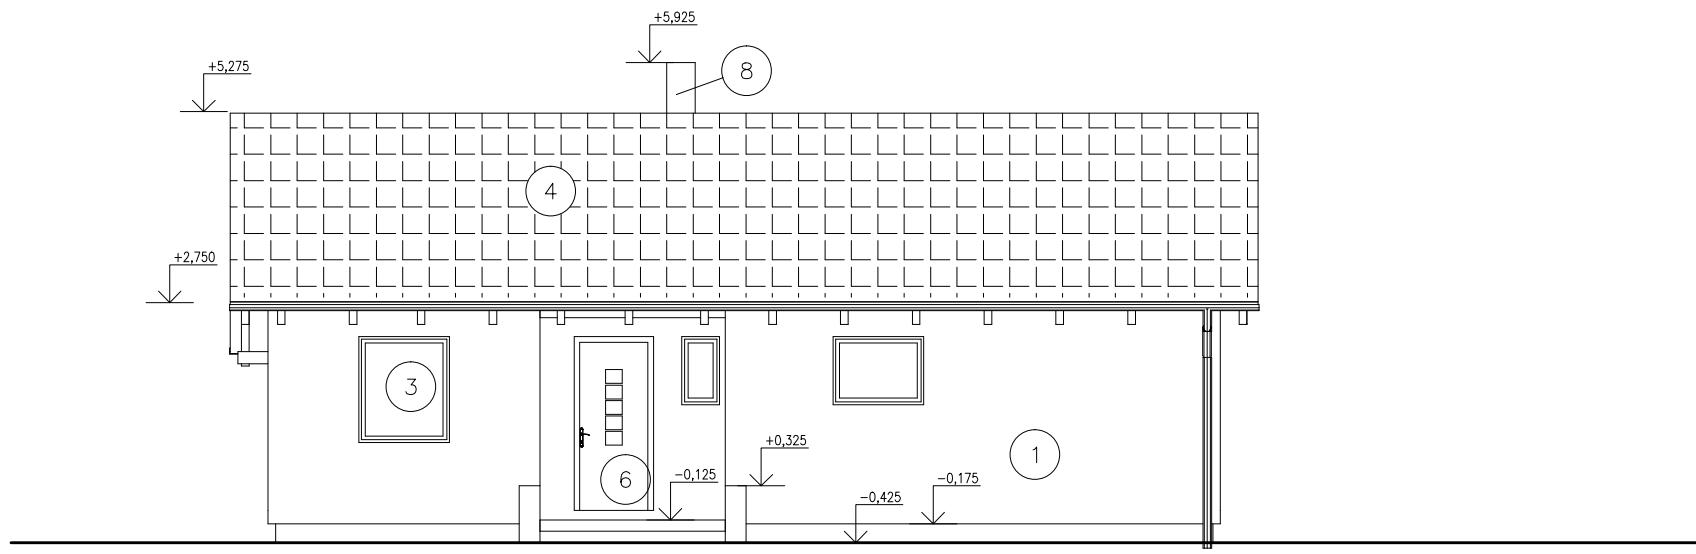


Pohled JV :

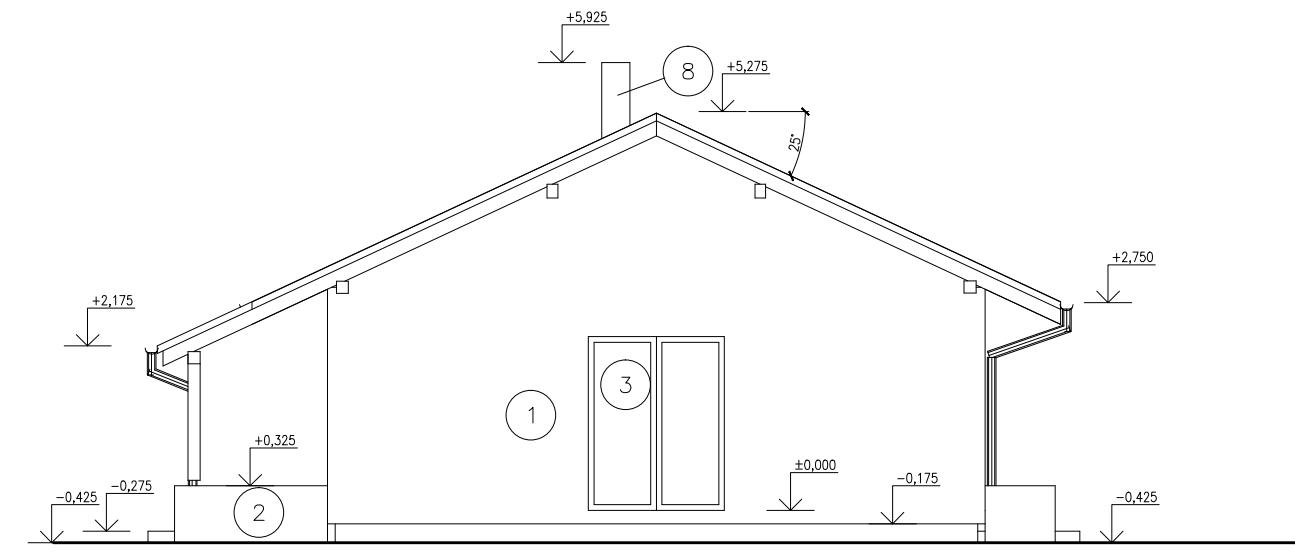

Pohled SZ :

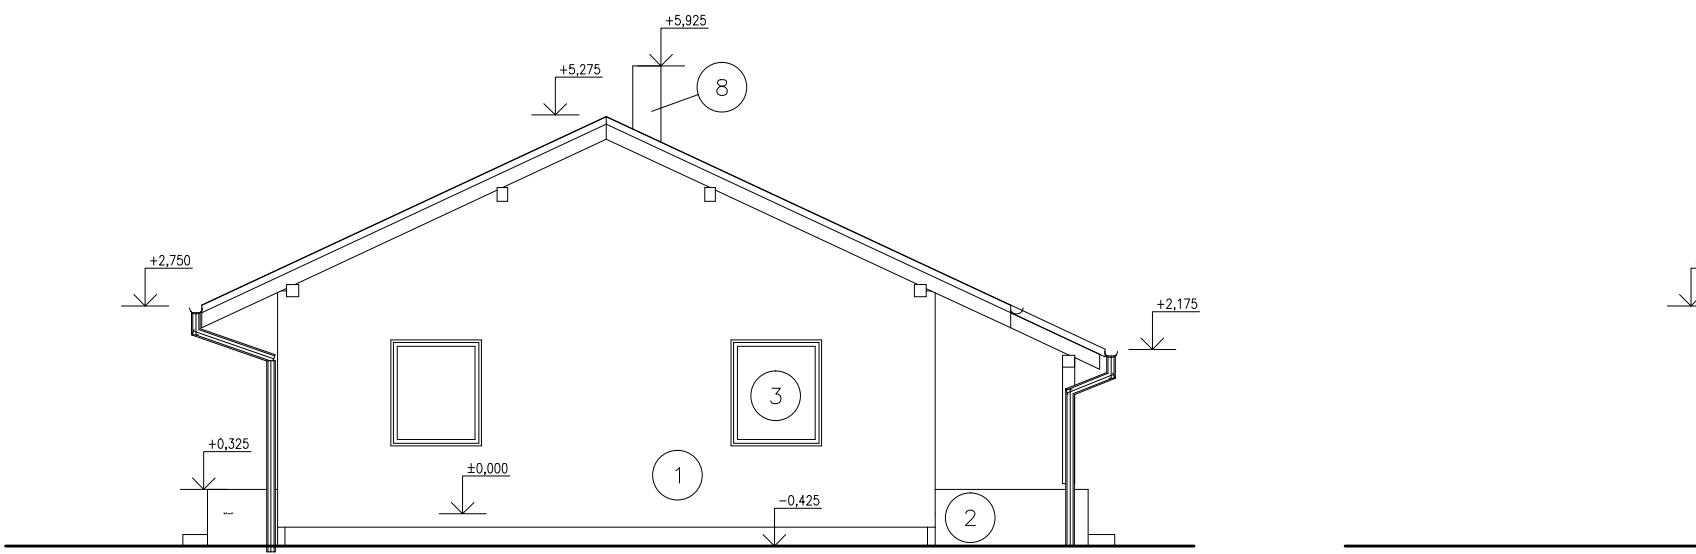

Pohled JZ :

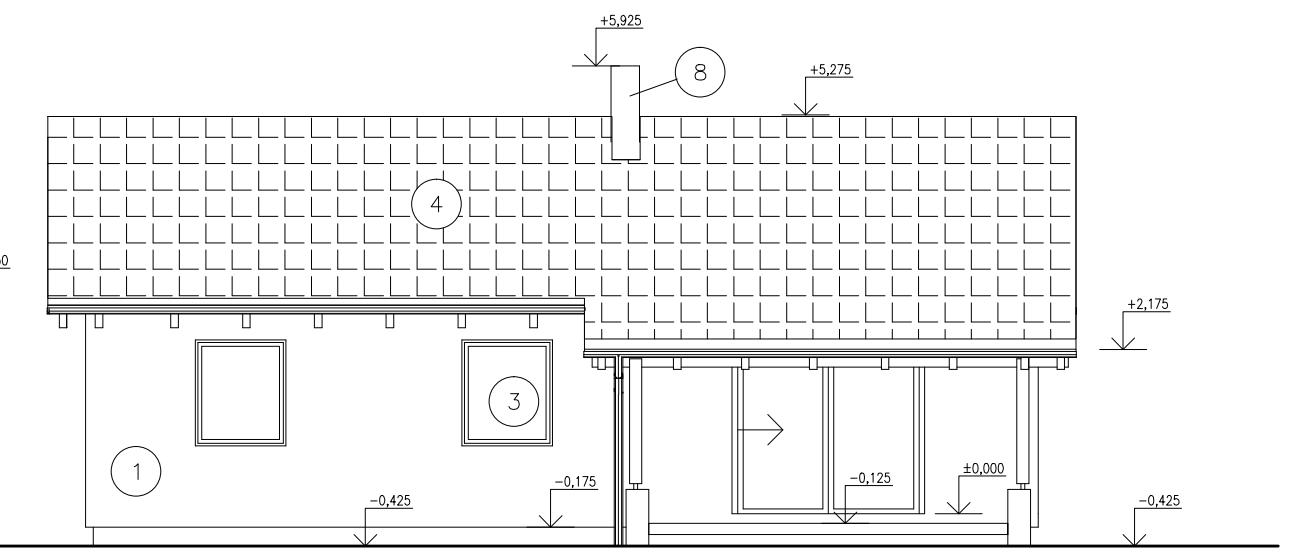

Legenda prvků :

- | | |
|---|---|
| (1) Vnější tenkovrstvá strukturovaná omítka – světle šedá | (6) Vstupní dřevěné dveře prosklené – imitace dřeva |
| (2) Sokl – mozaiková omítka tmavosedá | (7) Klempířské výrobky – Satjam barva krytiny |
| (3) Plastová okna a balkon.dveře – imitace dřeva | (8) Komín Schiedel – návlek v barvě krytiny |
| (4) Betonová střešní taška Bramac tegalit – černá | |
| (5) Dřevěné konstrukce – lazura kaštan | |