




Pohled J :

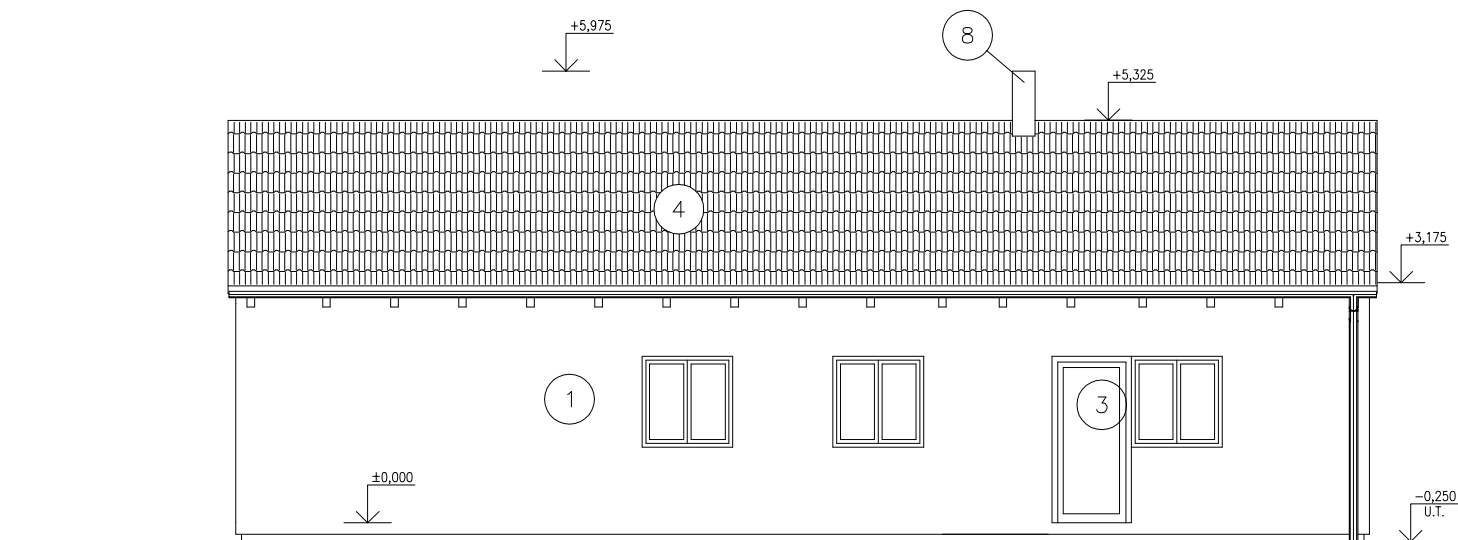


Pohled Z :

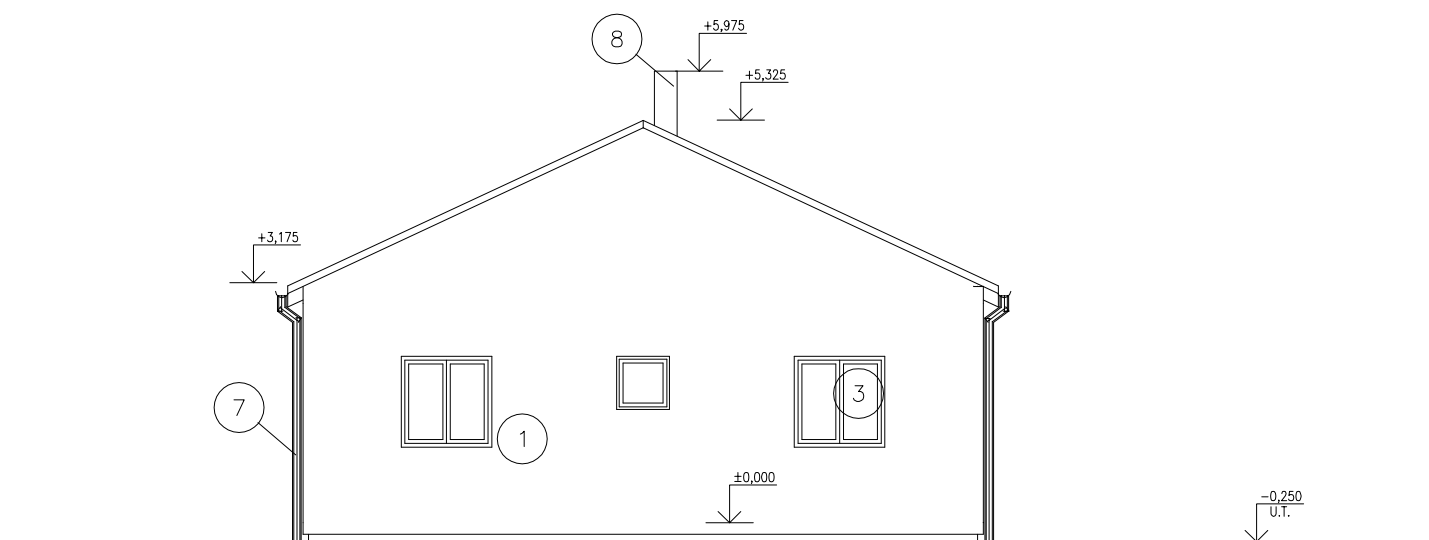

Pohled V :

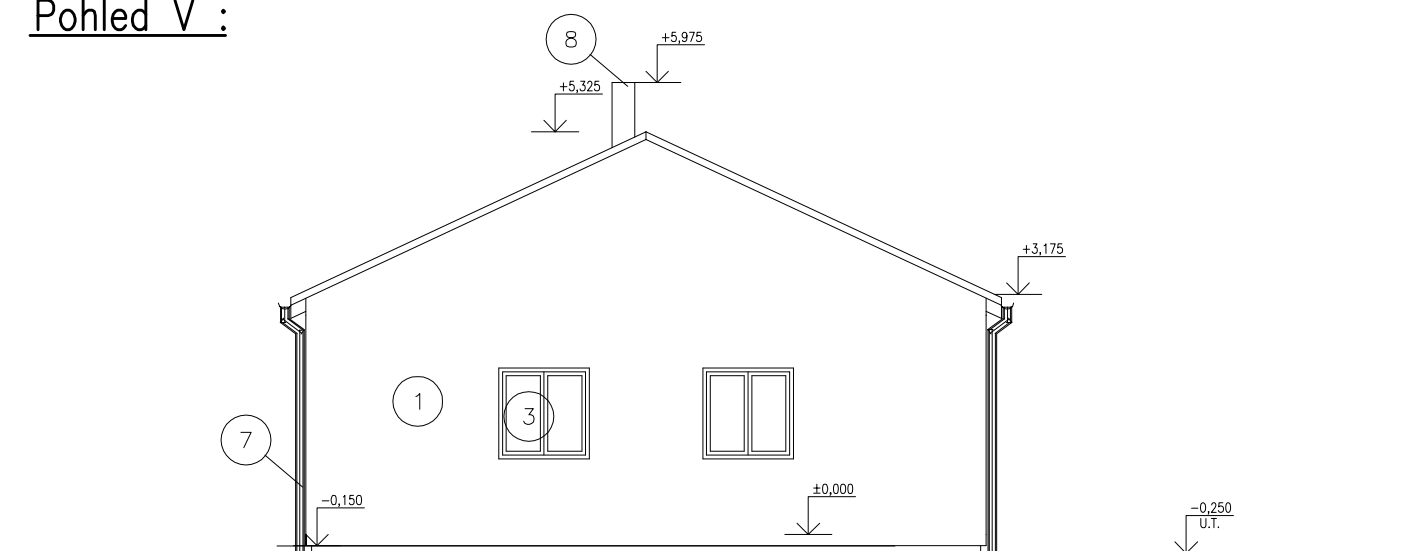

Pohled S :

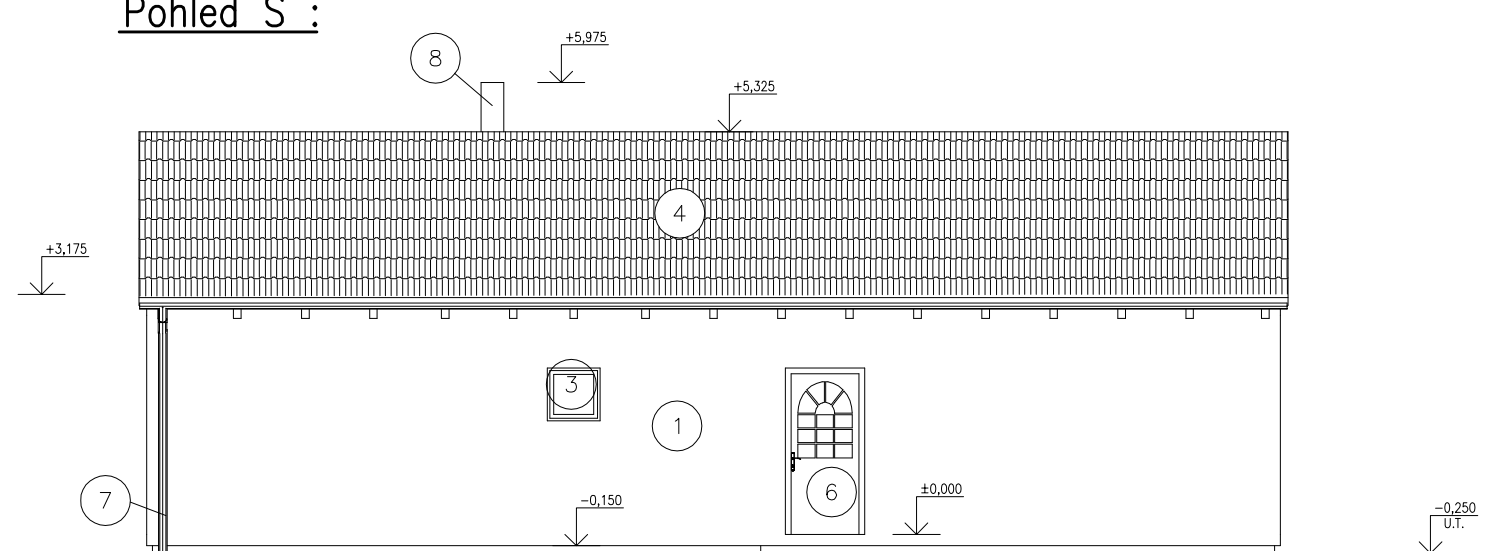

Legenda prvků :

- | | |
|--|---|
| ① Vnější tenkovrstvá strukturovaná omítka – hnědý nátěr | ⑥ Vstupní plastové dveře prosklené – zlatý dub/bílá |
| ② Mozaiková omítka soklu – tmavohnědá | ⑦ Klempířské výrobky – lindab |
| ③ Plastová okna a balkon.dveře – zlatý dub/bílá | ⑧ Komín obezděný lícovkami |
| ④ Betonové střešní tašky KM Beta Hodonka Elegant – černá | |
| ⑤ Dřevěné konstrukce – lazura tmavohnědá | |